


FRIEDRICHSHOF "NEUE BAUPLÄTZE"

BEBAUUNGSGEBIET ABSCHNITT 2
ENTWURF: 5. April 2019

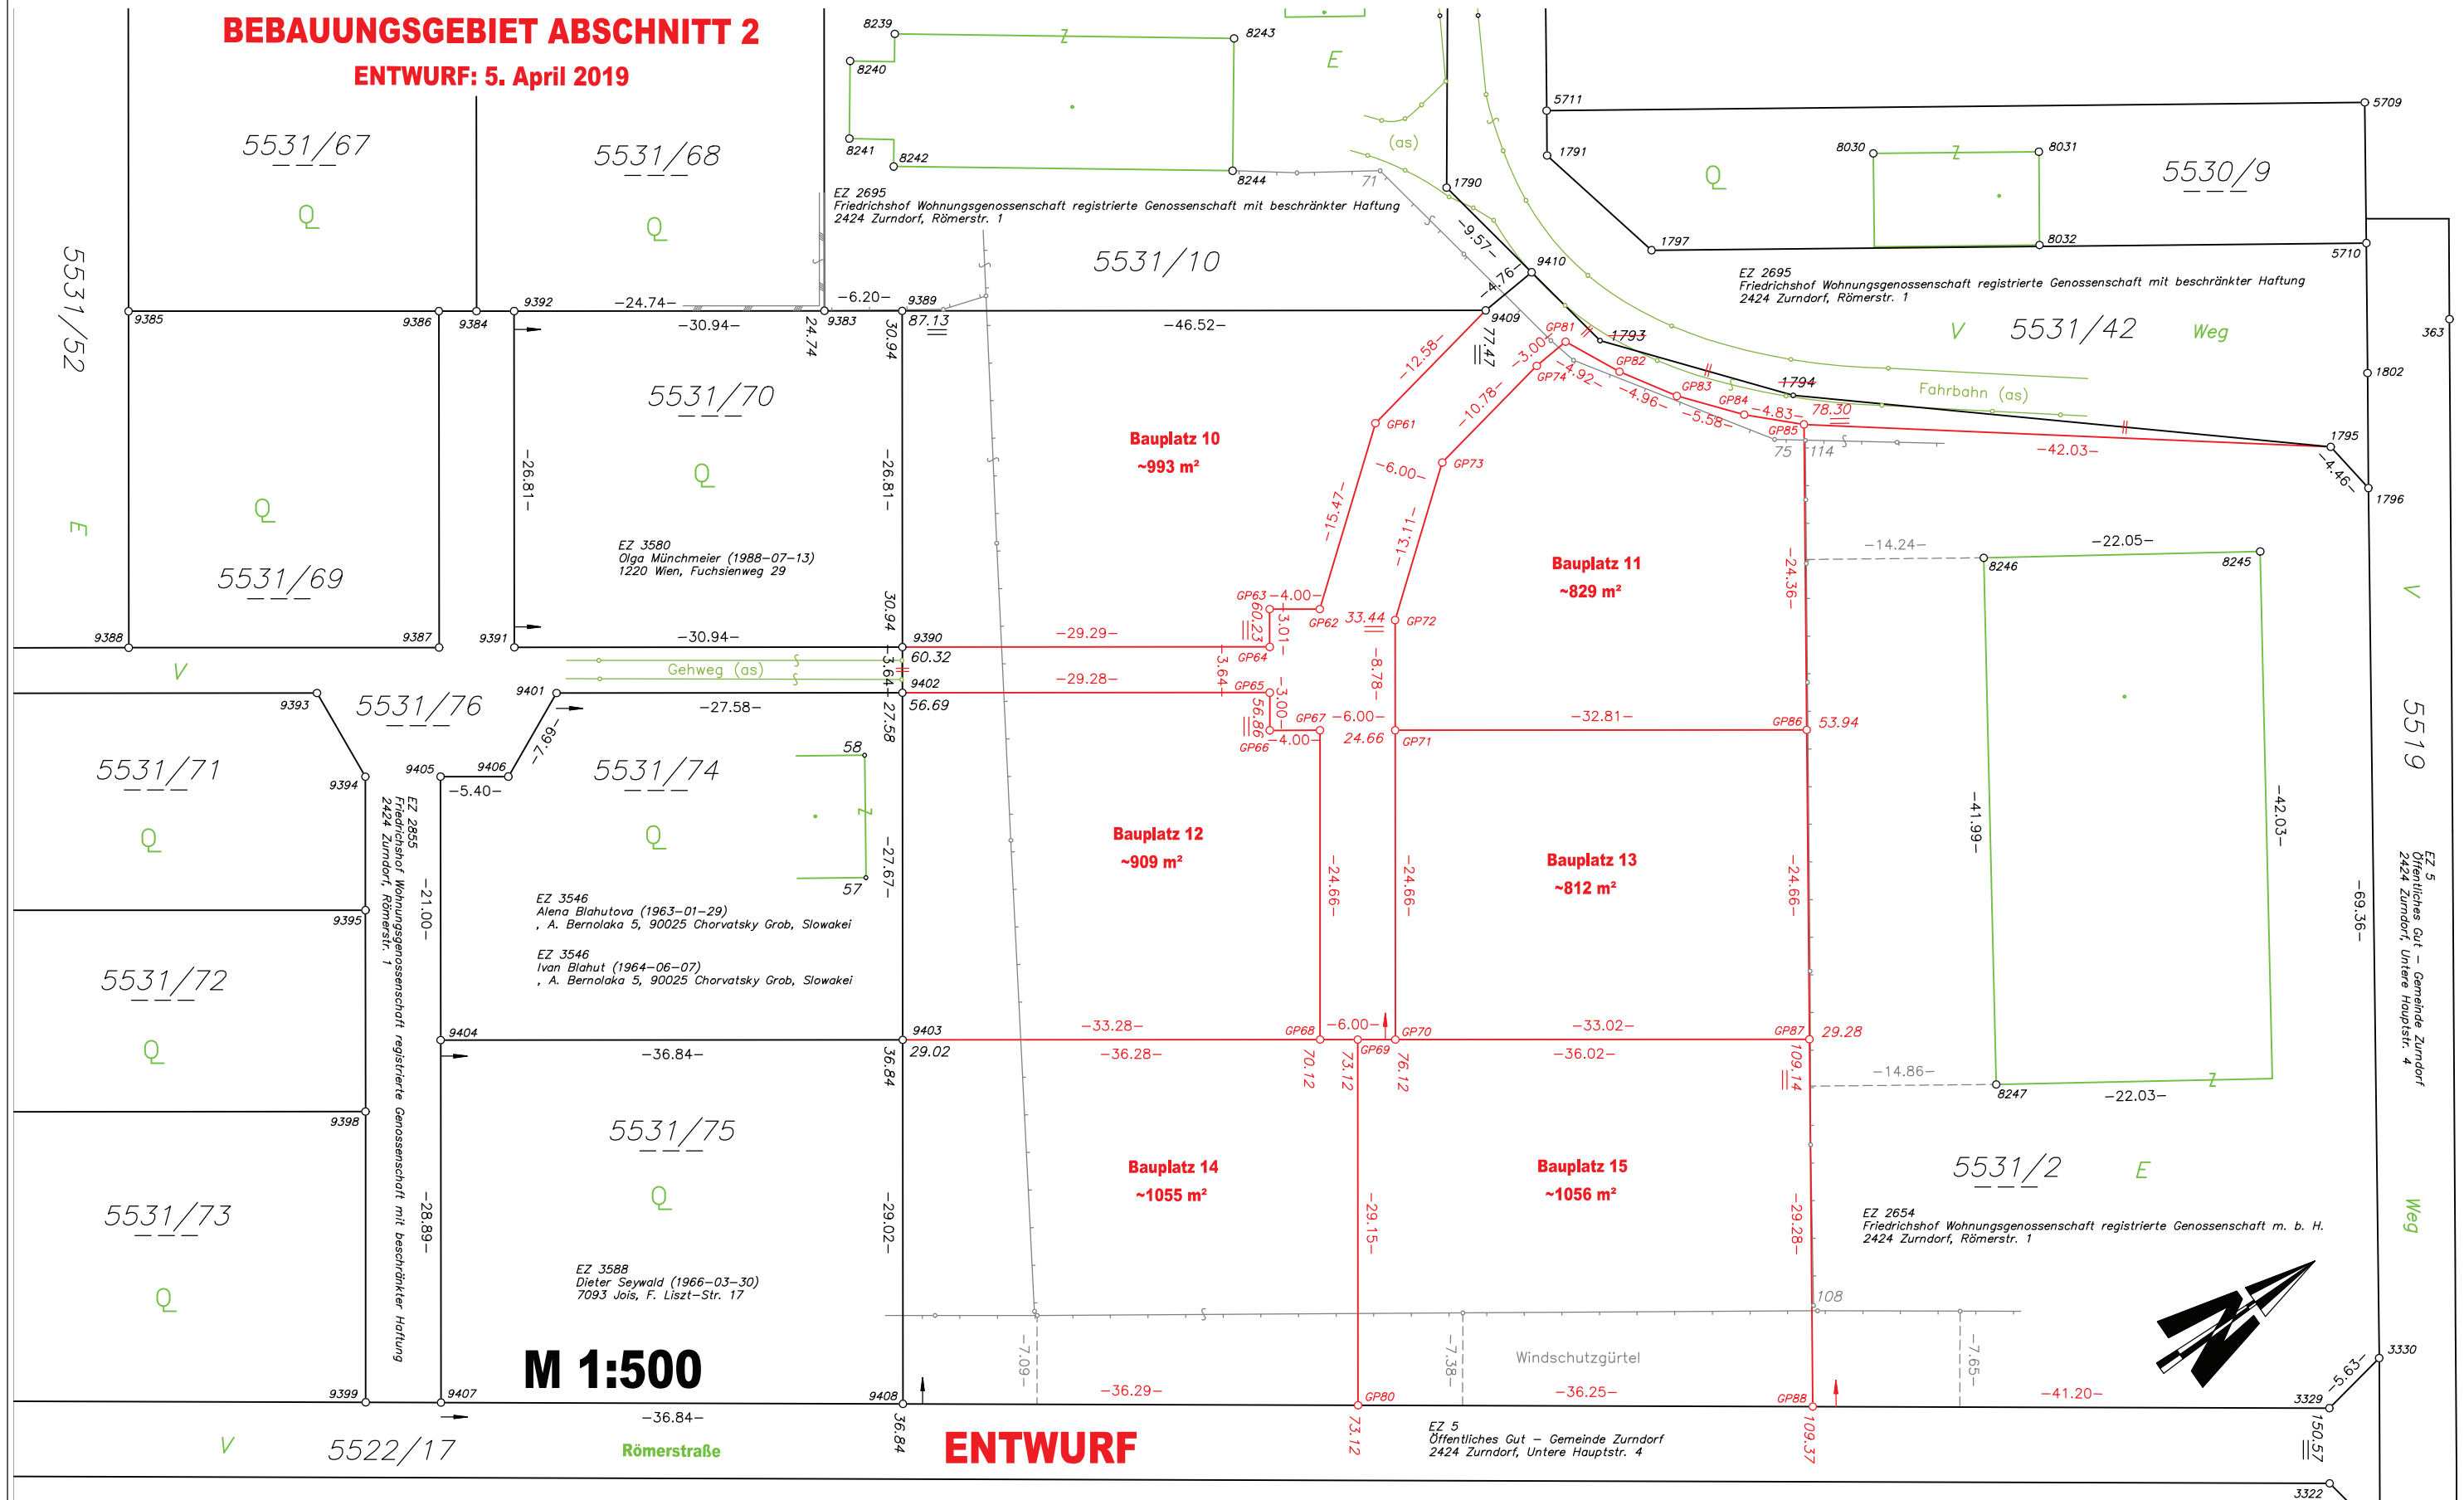

M 1:500

ENTWURF